




Giebelansicht

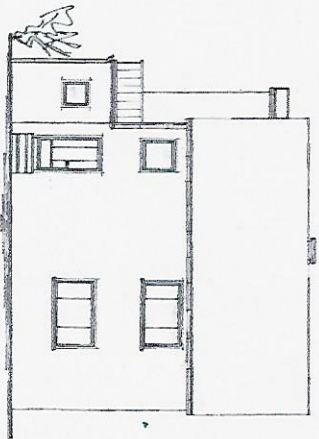


Straßenansicht

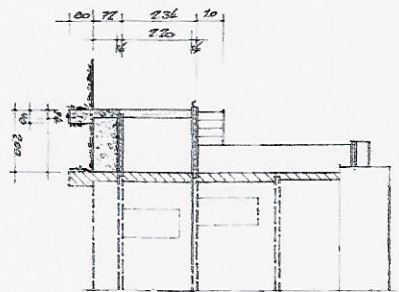


Schnitt A-B

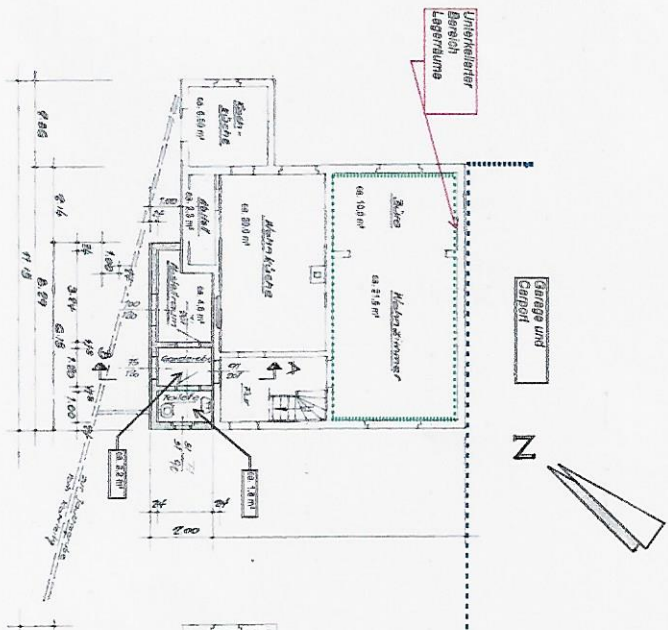

Grundriss - Erdgeschoss

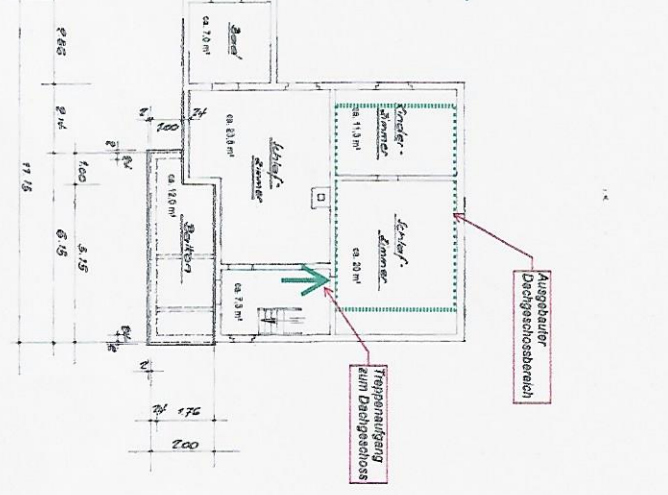

Grundriss - Obergeschoss

 

Ansatz zum Wohnhaus der
 Heiter Kurz Rüsterei Fischerstraße 12
 Flur 10, Bst. Nr. 53

Maßstab 1:100

Kennzahl 18.673 1000