



WOHN- + GESCHÄFTSHAUS IN NEUWIED, SCHLOSSTRASSE

GRUNDRISS KELLERGEESCHOSS

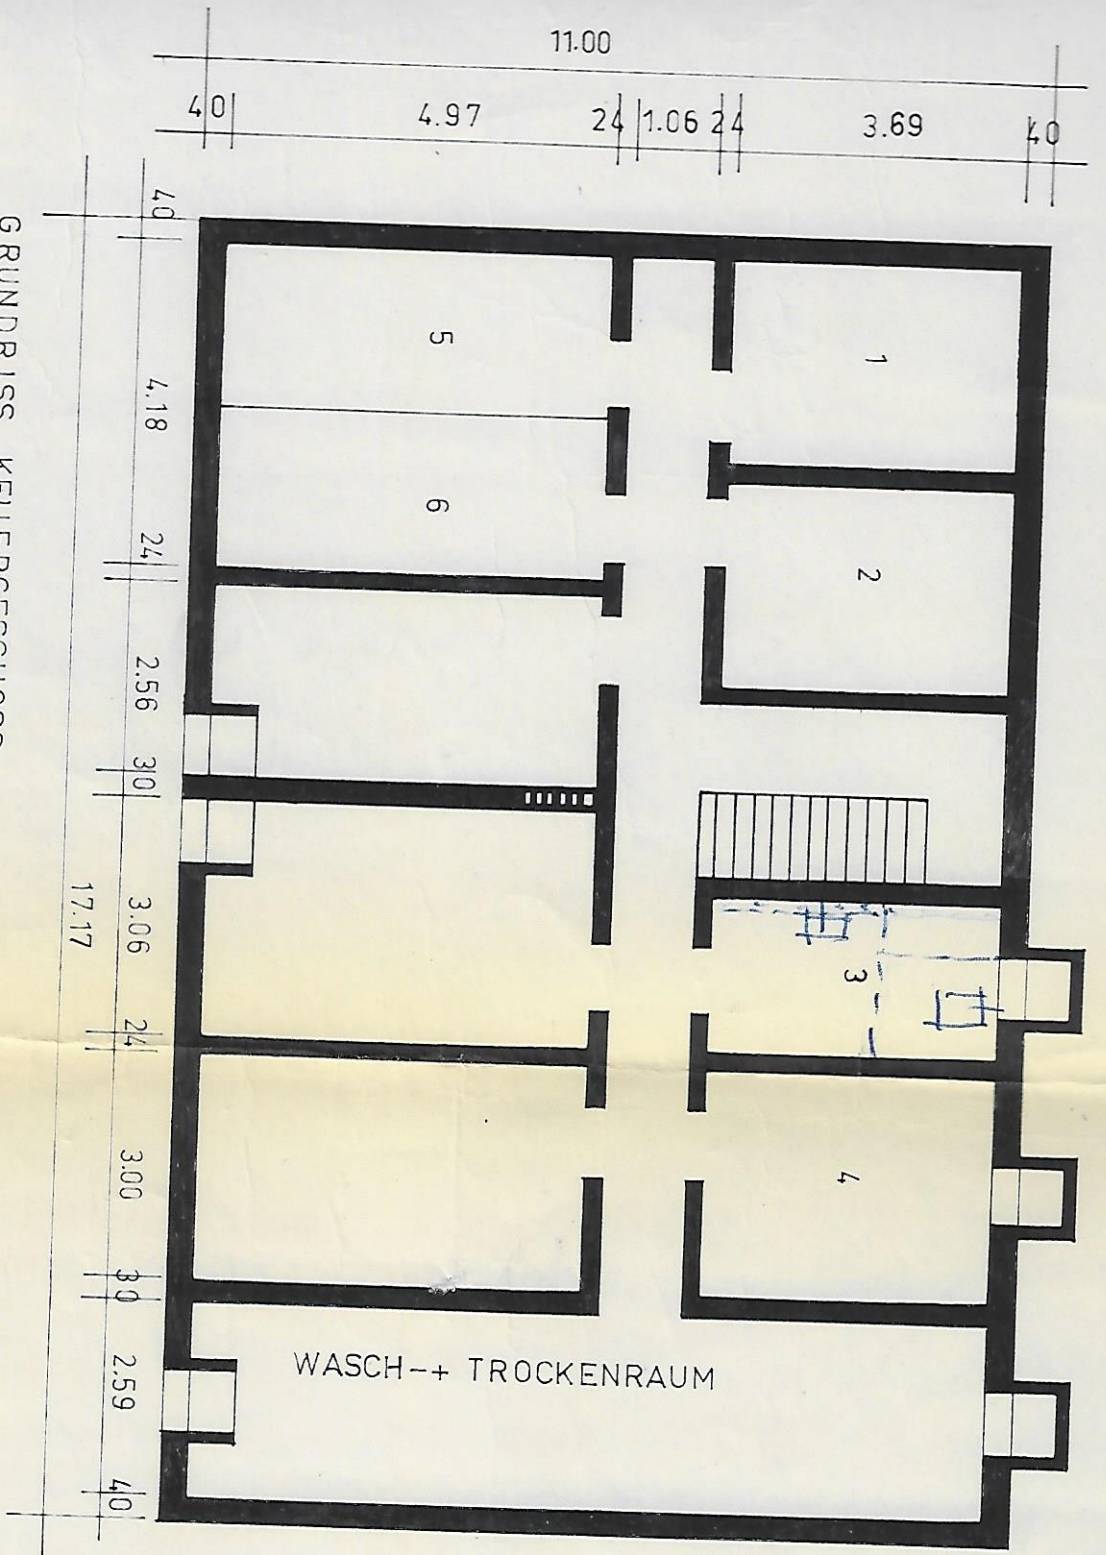


NEUWIED IM NOVEMBER  
BAUVORLAGEN M. 1  
GRUNDRISS  
BAUHERR: FRAU M. HE  
PLANUNG:

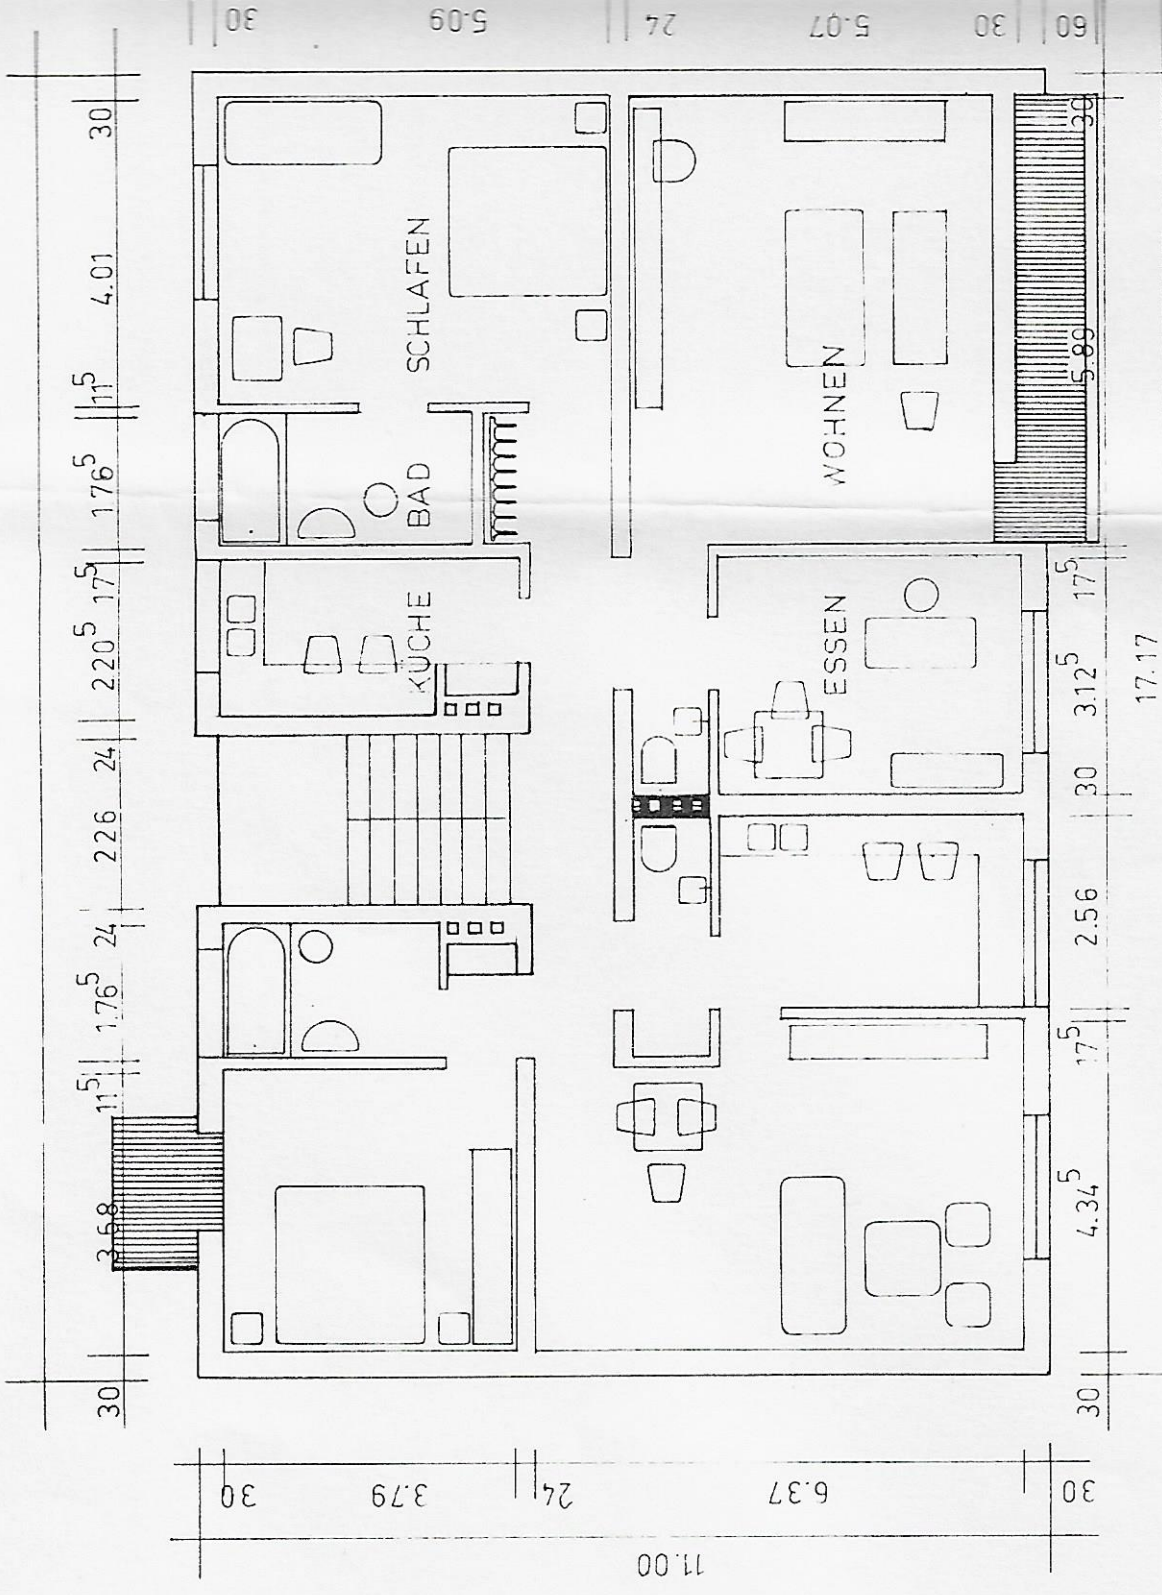

GRUNDRISS 1., 2. + 3. OBERGESCHOSS

ALLE FALLEITUNGEN  
ÜBER DACH ENTLÜFTEN!

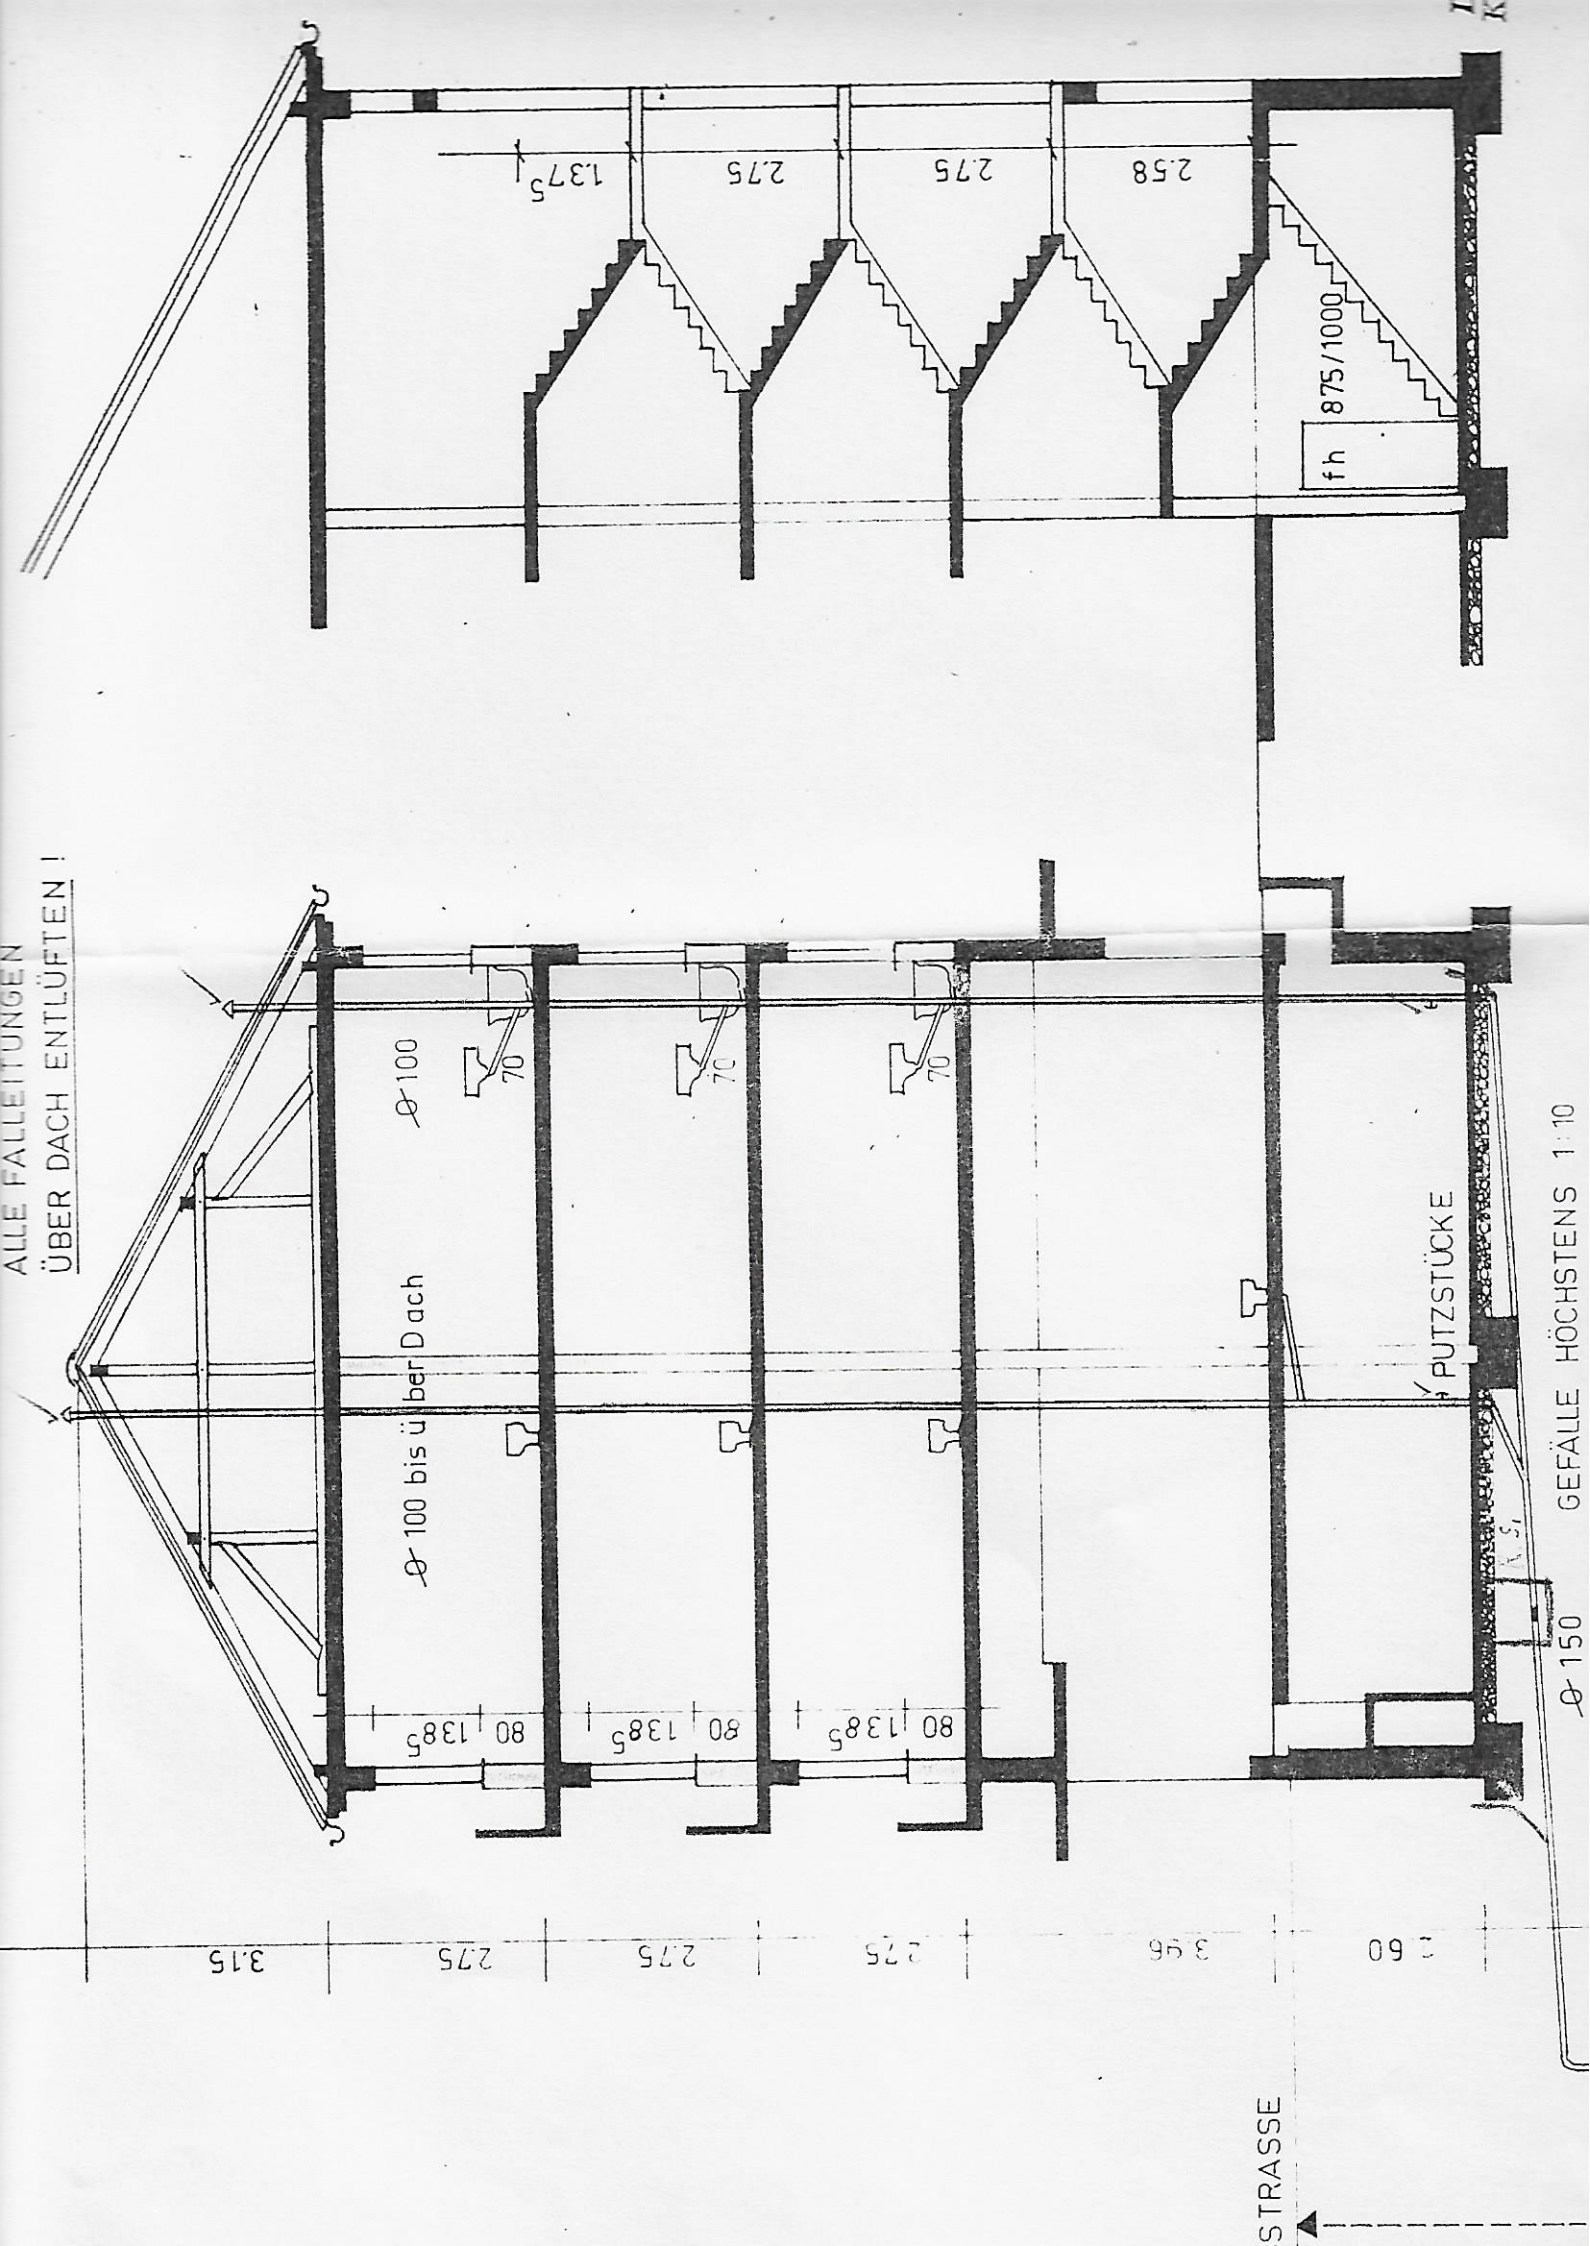

3.15

2.75

2.75

2.75

3.96

2.60

1375

275

275

258

fh 875/1000

Ø 100

Ø 100 bis über Dach

80 | 1385

80 | 1385

80 | 1385

PUTZSTÜCKE


Ø 150

GEFÄLLE HÖCHSTENS 1:10

STRASSE

NEUBAU EINES  
WOHN- + GESCH  
IN NEUWIED,

BAUVORLAGEN  
BAUHERR FRAU M.  
NEUWIED IM NOV  
PLANUNG:

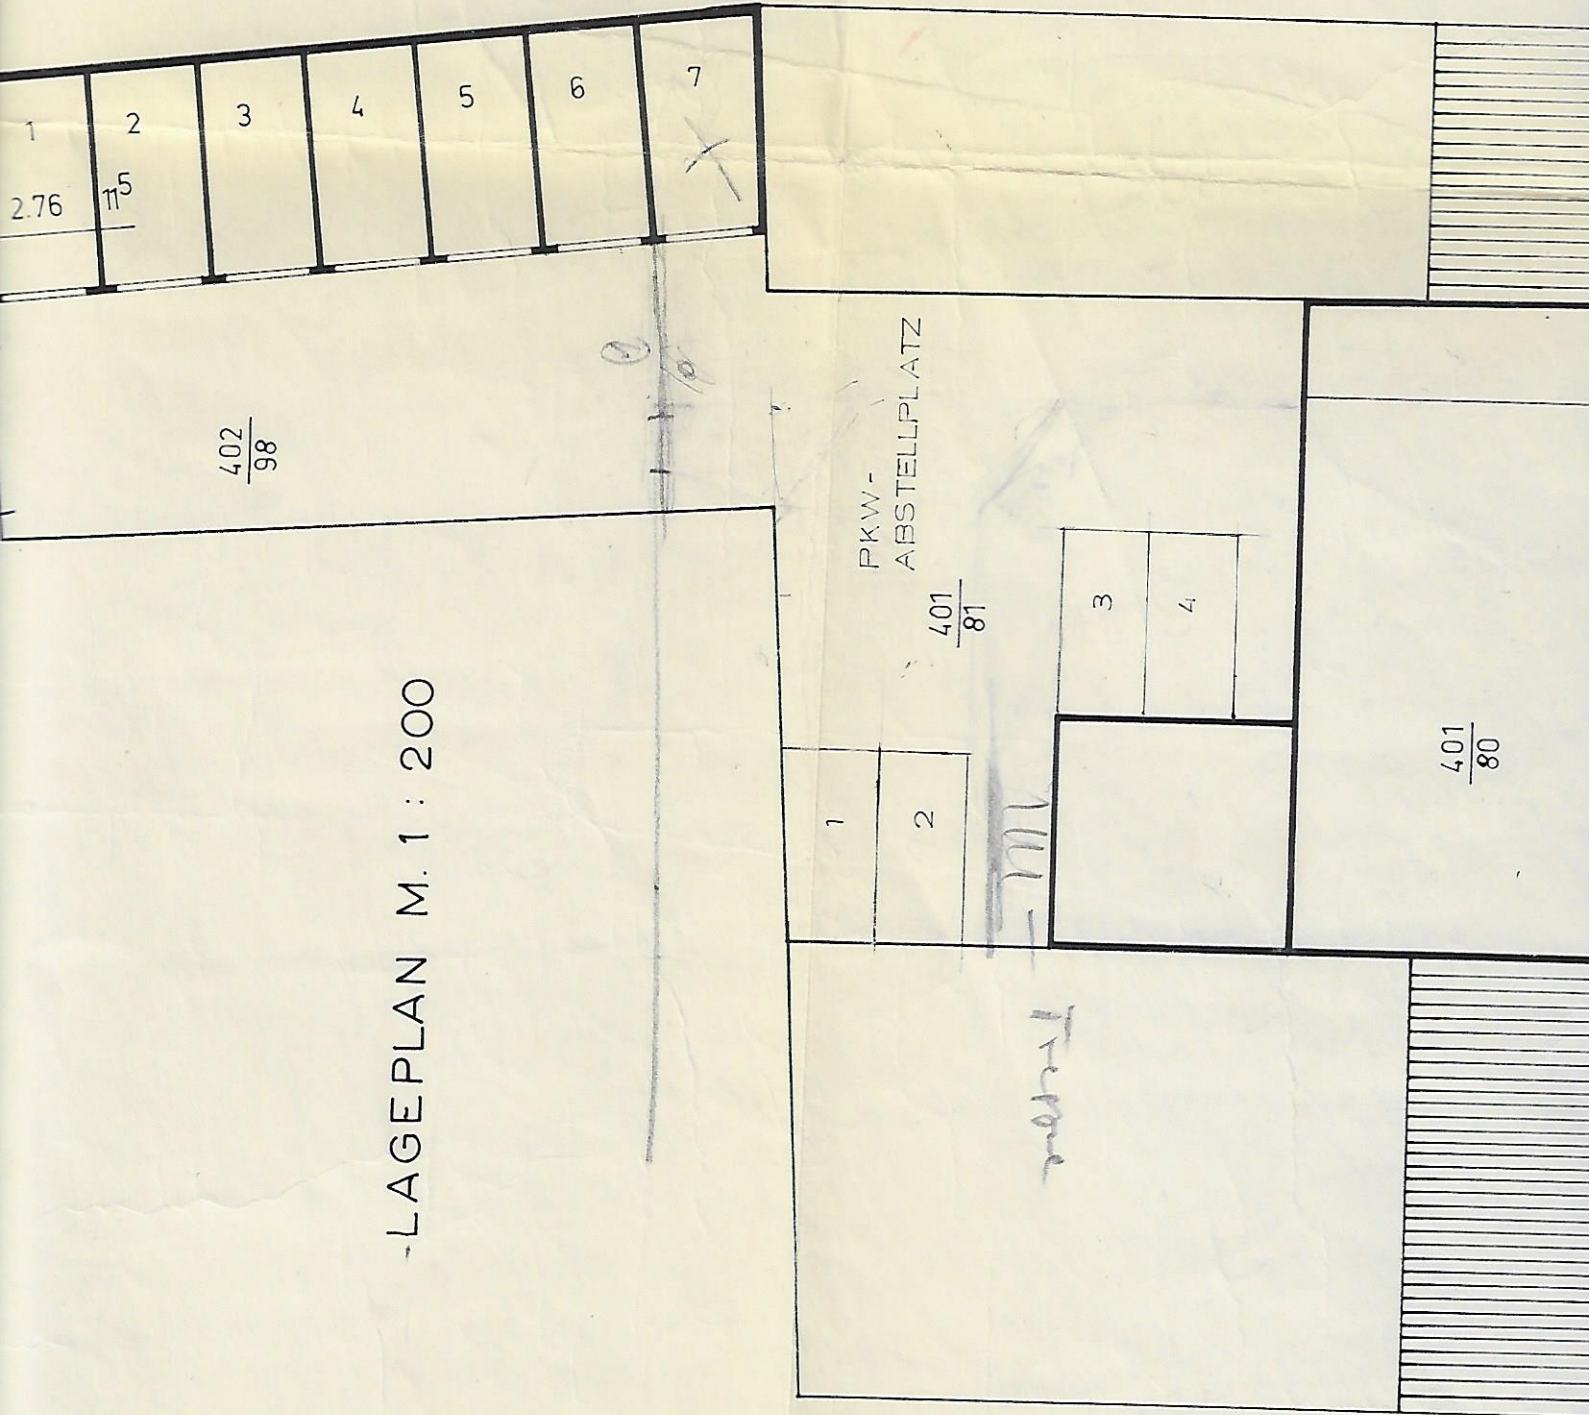

-LAGEPLAN M. 1 : 200

$\frac{402}{98}$

PKW-  
ABSTELLPLATZ

$\frac{401}{81}$

$\frac{401}{80}$

1  
2.76

2  
 $11^5$

3

4

5

6

7

1

2

3

4

WOHN- + GESCHÄFTSHAUS IN NEUWIED, SCHLOSSSTRASSE 57



HOFANSICHT