

# Auszug aus den Geobasisinformationen

Liegenschaftskarte



## Rheinland-Pfalz


VERMESSUNGS- UND  
KATASTERAMT  
WESTERWALD-TAUNUS

Hergestellt am 02.12.2020

Flurstück: 1156/7  
Flur: 10  
Gemarkung: Gladbach (0352)

Gemeinde: Neuwied  
Landkreis: Neuwied

Jahnstraße 5  
56457 Westerburg

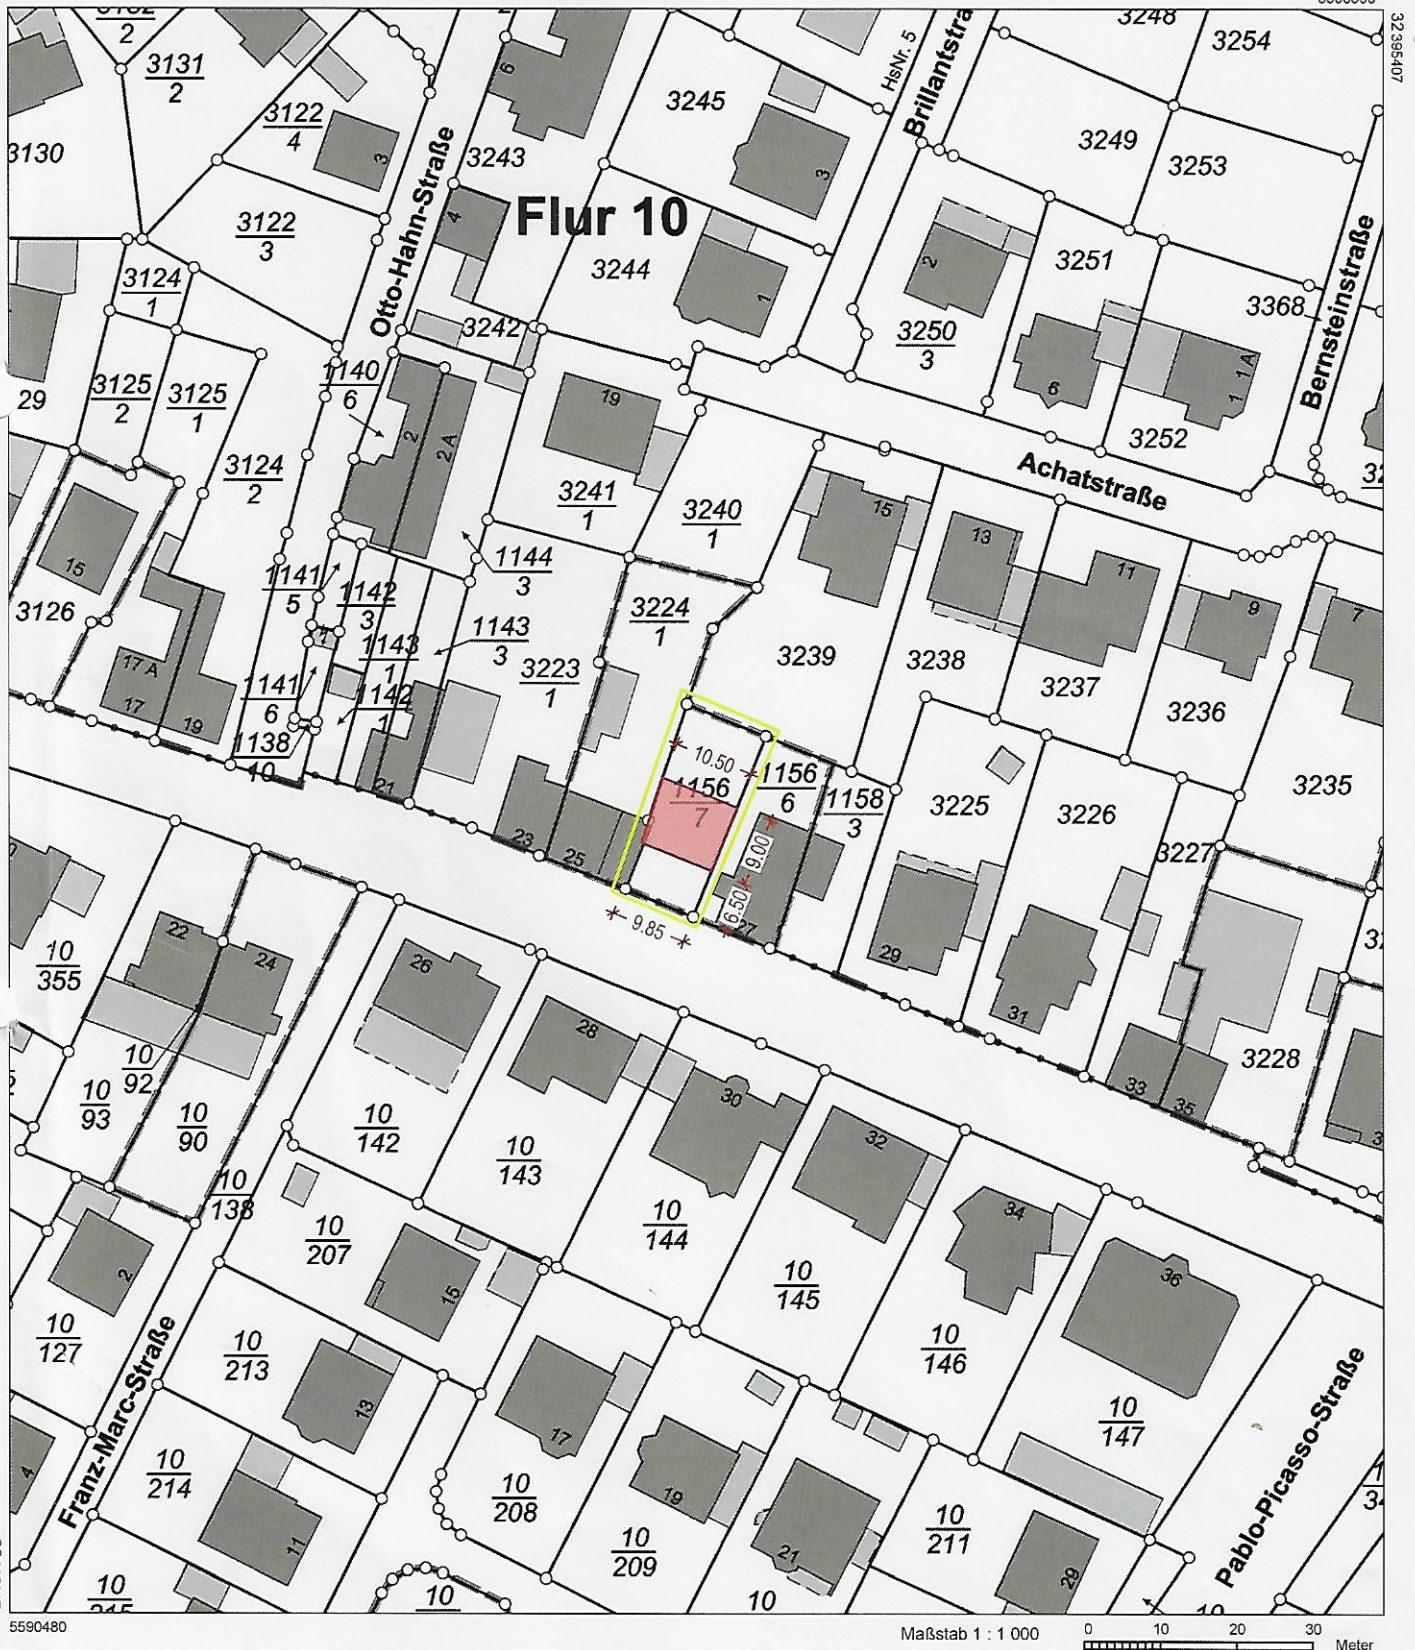

Vervielfältigungen für eigene Zwecke sind zugelassen. Eine unmittelbare oder mittelbare Vermarktung, Umwandlung oder Veröffentlichung der Geobasisinformationen bedarf der Zustimmung der zuständigen Vermessungs- und Katasterbehörde (§ 12 Landesgesetz über das amtliche Vermessungswesen)

Hergestellt durch das Vermessungs- und Katasteramt Westerwald-Taunus.